



改修計画図 作成例 (子育て配慮改修)

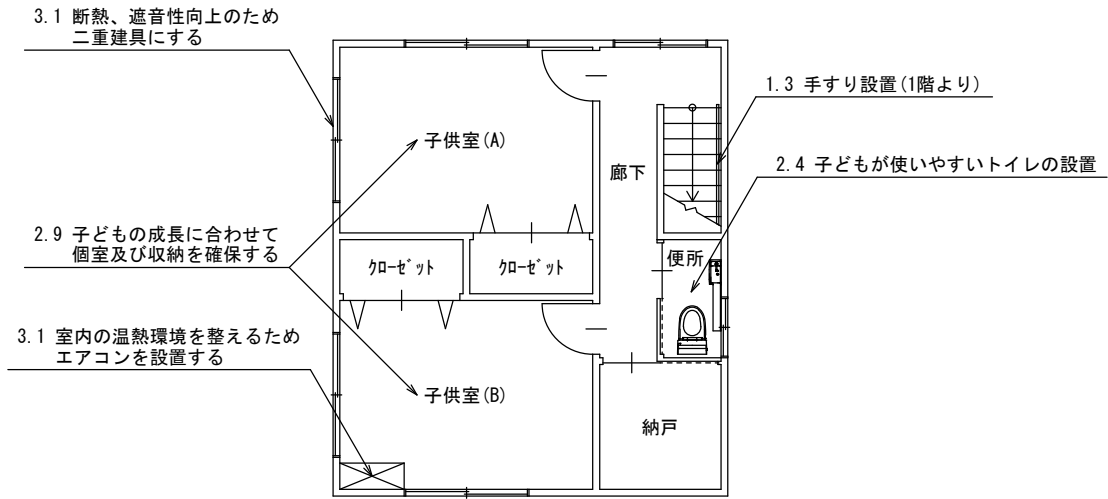

改修後 2階平面図

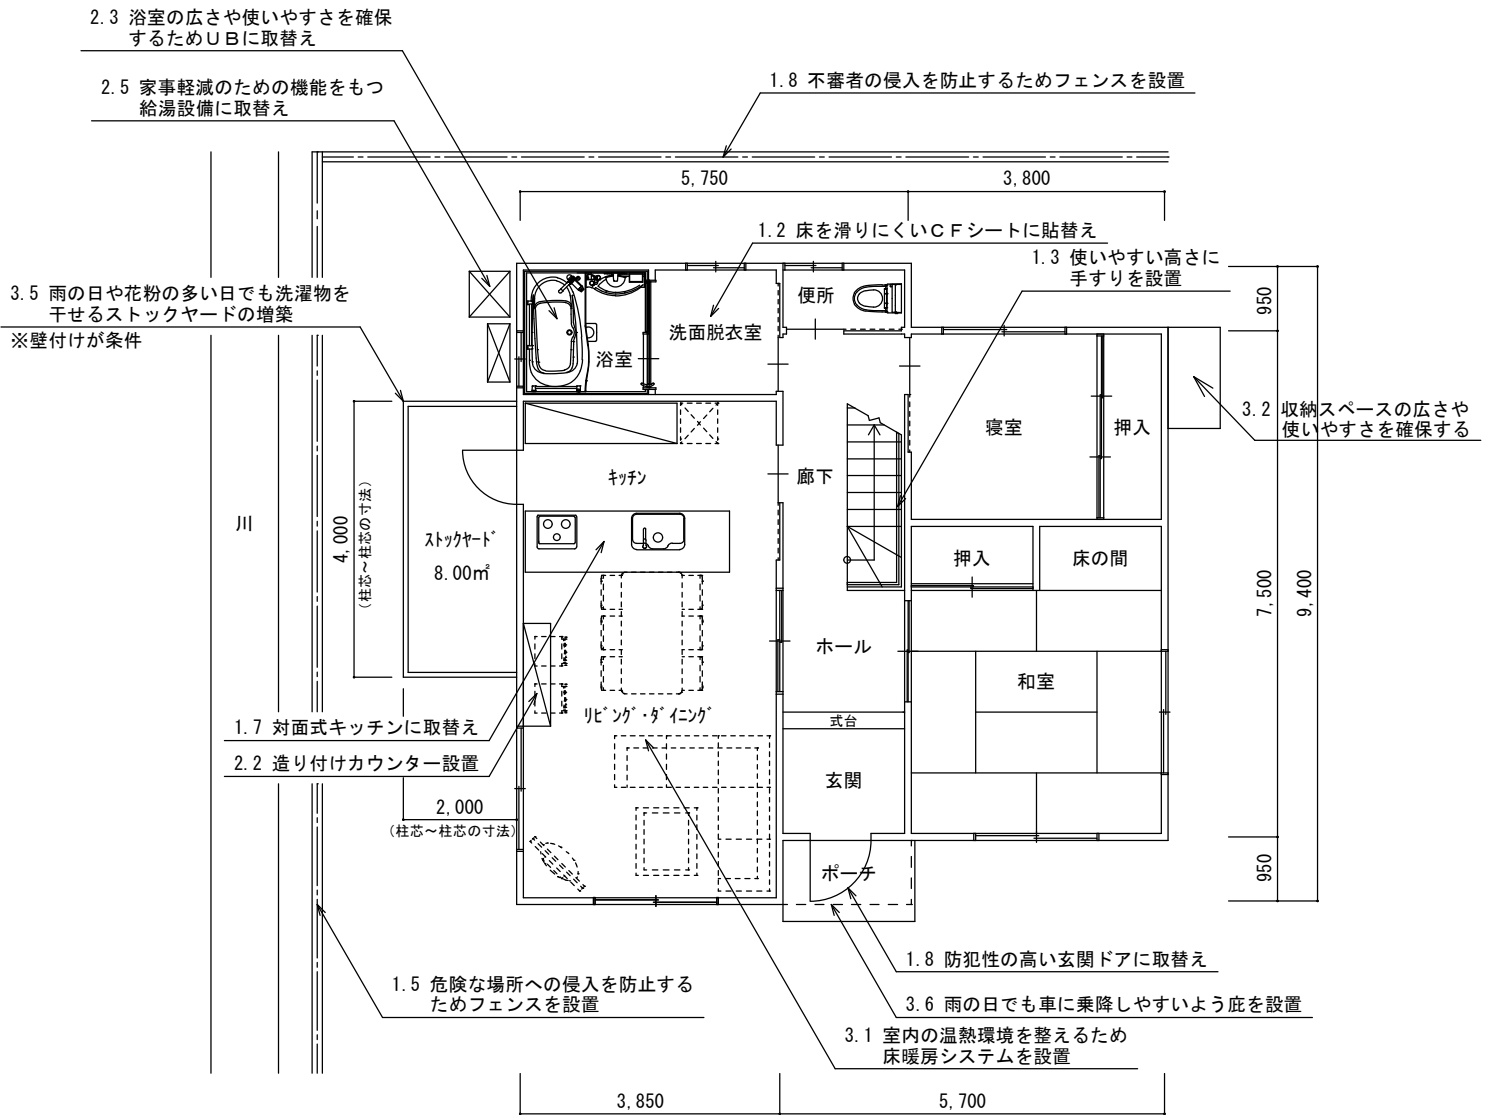

改修後 1階平面図

- 該当する工事番号及び工事内容を記載してください。(工事番号及び工事内容は「子育て配慮改修工事例」参照)
- 完成後の各工事部分の写真が必要です。
- 既製品等を補助対象工事とする場合は、寸法のできる仕様書、カタログ、姿図等の提出が必要です。
- 増築部分は床面積と面積根拠となる寸法を記載してください。
- 各室ごとに補助対象工事積算内訳書(見積り)を作成してください。(財団のフォーマットに記入)
- 外構工事を伴う場合は、改修計画の配置図を提出してください。